


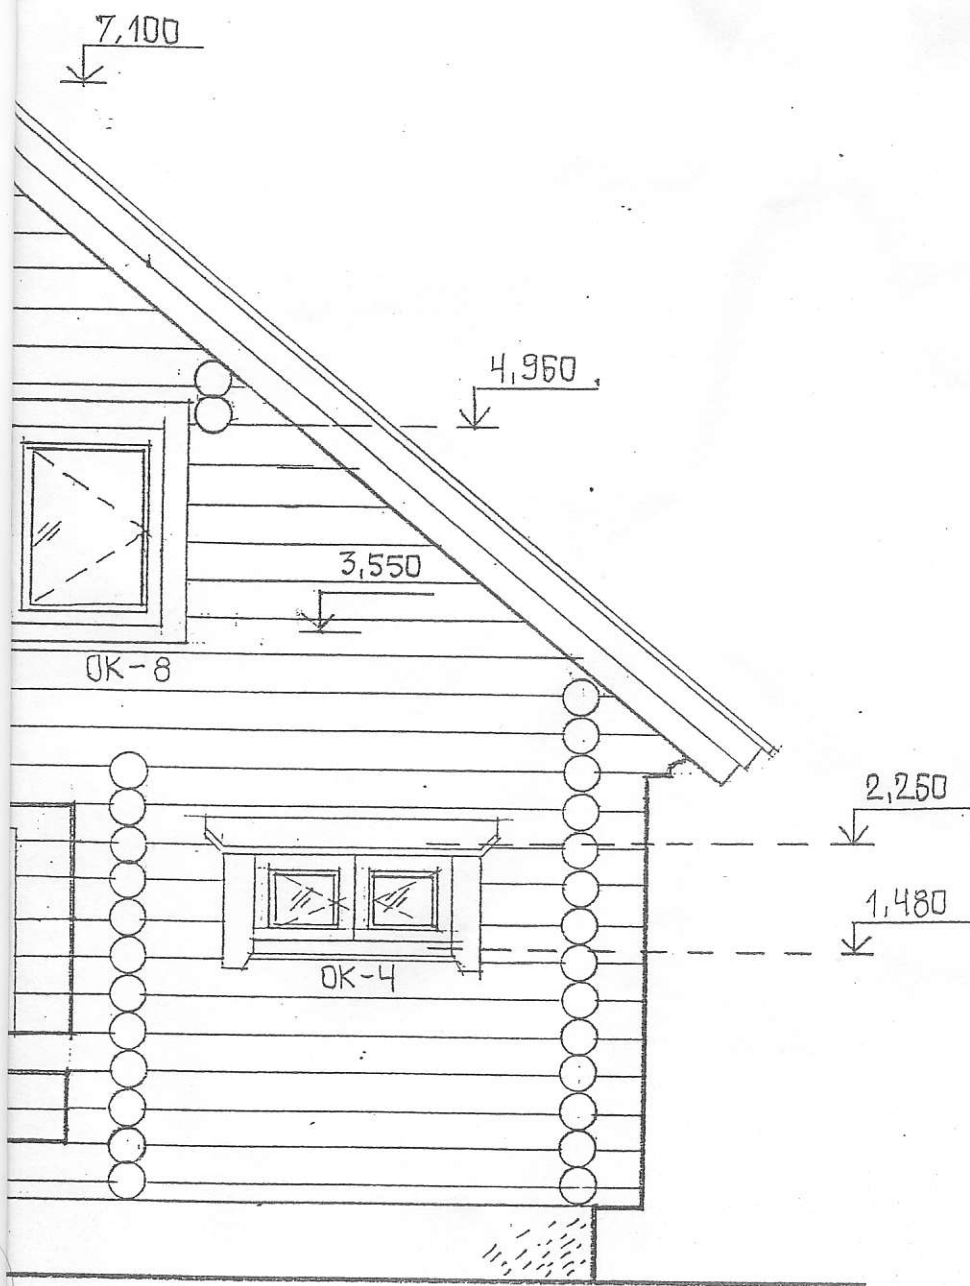

В

Г

			-АС		
			СТАДИЯ	ЛИСТ	ЛИСТОВ
			Р	7	
АРХИТ.	ГОРБУНОВ	<i>Горбун</i>	ЗАГОРОДНЫЙ ДОМ, ТИП 4		
			ФАСАД "А-Г"		